



- 壁面緑化対象面積 (約630㎡)
- 屋上部壁面緑化植栽基盤 (人工地盤)
- 底部壁面緑化植栽基盤 (人工地盤)
- 地上部壁面緑化植栽基盤 (自然地盤)
- その他の植栽樹木

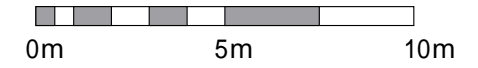

第3回 屋上・壁面・特殊緑化技術コンクール
緑化施設平面図

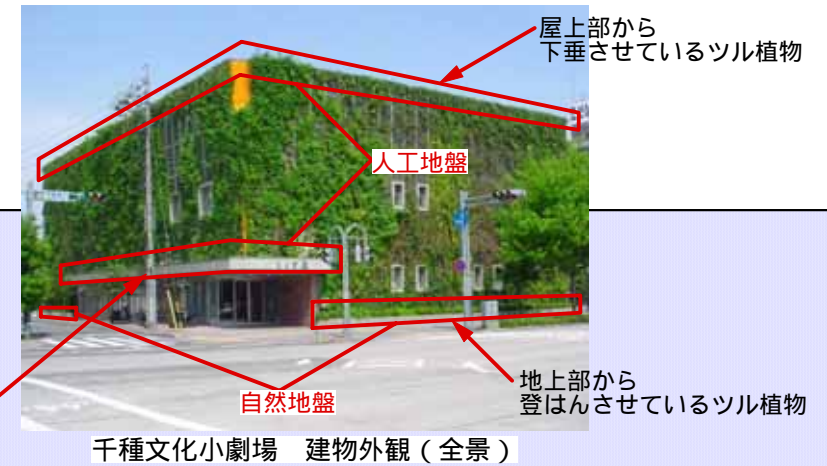

千種文化小劇場 建物外観 (全景)



建物外観 (東面)



千種文化小劇場とその周辺の都市景観



建物内部景観 (円形劇場)

建物名称：名古屋市千種文化小劇場「ちくさ座」

建物所在地：愛知県名古屋市千種区
 敷地面積：1,328.91㎡
 建築面積：905.55㎡
 延床面積：1521.27㎡
 建物構造：RC造 (一部S造)
 建物高さ：地上2階建て (高さ約13m)
 建物竣工年月：2002年7月
 開館年月日：2002年10月23日

屋上部 約 33.5 m




建物外観 (南面)


全体平面図 (壁面部は鳥瞰イメージ)




名古屋市千種文化小劇場「ちくさ座」

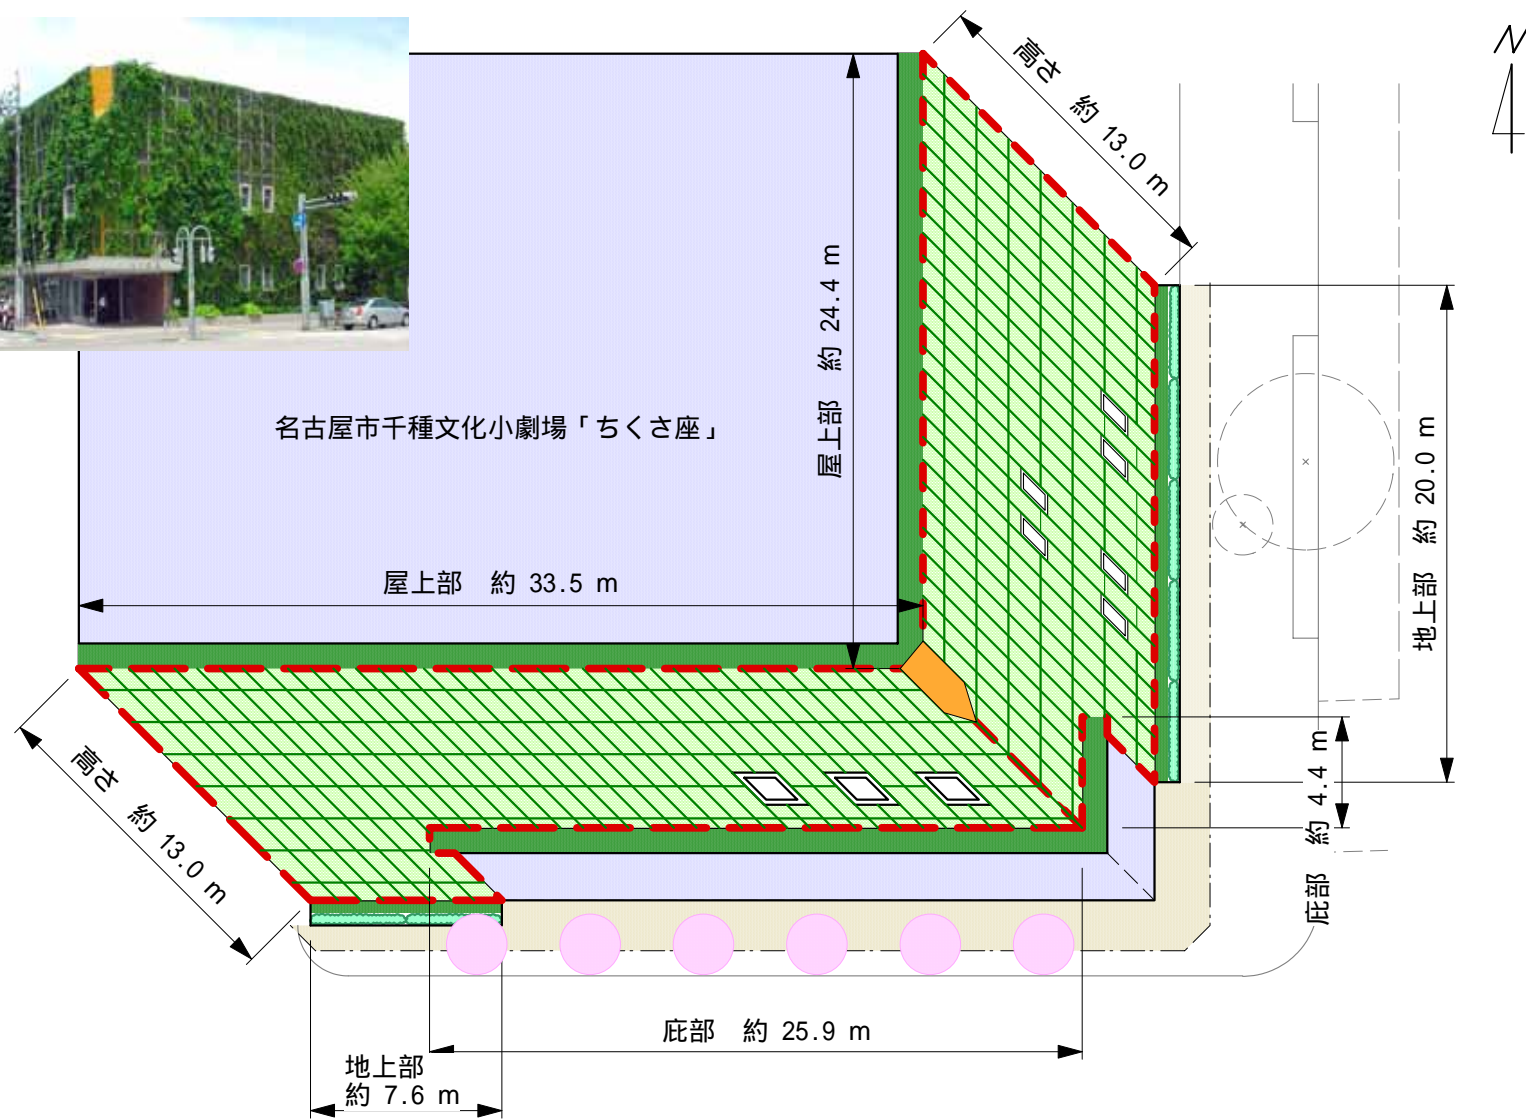

全体平面図（壁面部は鳥瞰イメージ）

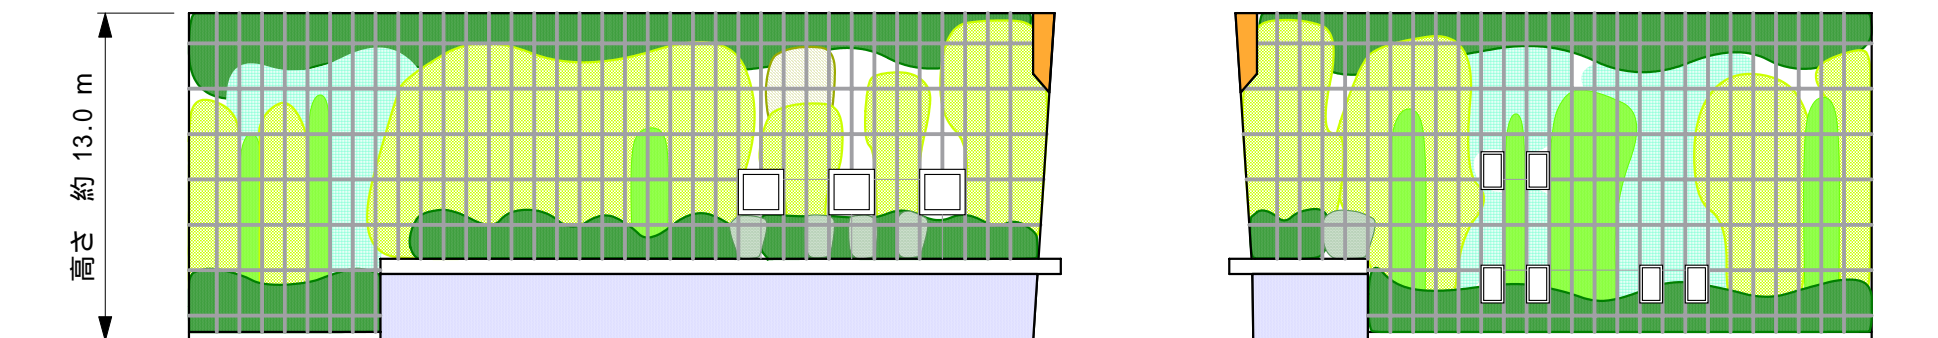

壁面緑化 現況正面図
(施工2年後における壁面を被覆する優先樹種)

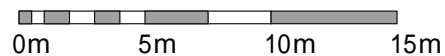

< 植栽リスト >

■ 壁面緑化対象区域 約 630㎡						
■ 壁面緑化用ツル植物						
	地上	庇	屋上	数量	寸法（植栽時 2年後）	
ヘデラ・ヘリックス				133株	L=0.5m	L=2.5m
ヘデラ・カナリエンシス				38株	L=0.5m	L=2.5m
ヘデラ・カリエンシス・バリエータ				10株	L=0.5m	L=2.5m
オオイタビ				72株	L=0.1m	L=1.0m
ピグノニア				51株	L=0.5m	L=9.0m
トケイソウ				17株	L=0.5m	L=13.0m
ノウゼンカズラ				30株	L=0.5m	L=13.0m
ナツツタ				52株	L=0.5m	L=4.0m
植栽時の寸法は規格値、2年後（現状）の寸法は生長後の代表値とする						
● 地上部（低木）						
	地上	庇	屋上	数量	寸法（植栽時）	
アジサイ				42株	H=0.5m	3本立
クリスマスツツジ				28株	H=0.5m	W=0.4m
キンメツゲ				28株	H=0.5m	W=0.2m
● 地上植栽樹						
	地上	庇	屋上	数量	寸法（植栽時）	
ハナミズキ				6本	H=2.5m	C=0.12m W=1.0m
タマリユウ				390株	3芽立	

< 正面図凡例 >

ヘデラ・ヘリックス			ピグノニア	
ヘデラ・カナリエンシス			トケイソウ	
オオイタビ			ノウゼンカズラ	
ヘデラ・カリエンシス・バリエータ			ナツツタ	

第3回 屋上・壁面・特殊緑化技術コンクール

植栽平面図