


# 壁面緑化


S=1/150

ヘデラ登ハンシステム ツルパワーパネル施工参考図


## 自然地盤植栽・高壁面緑化例

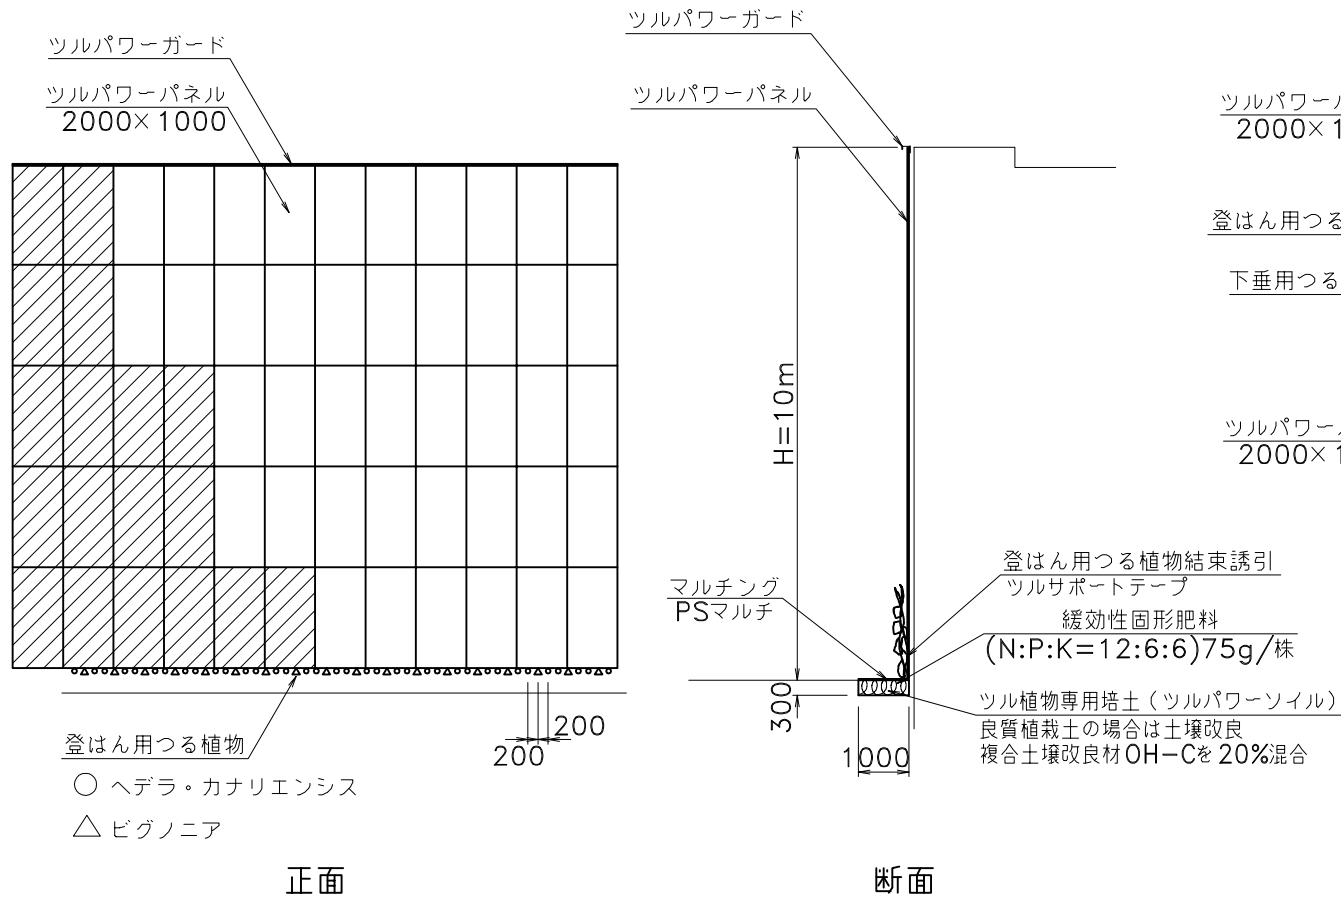

## コンクリートのり面緑化例

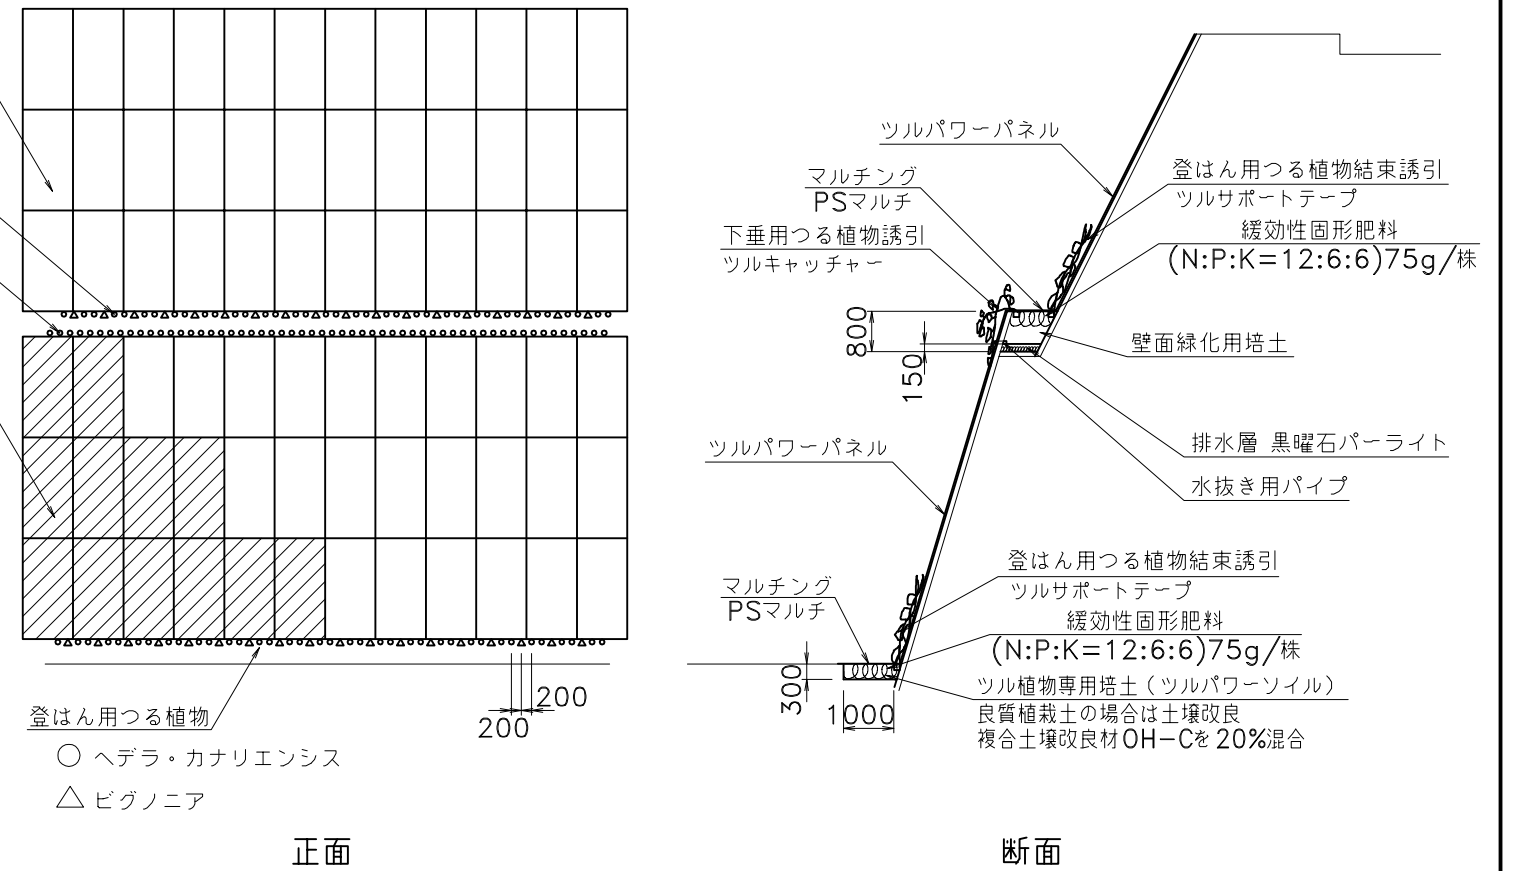

## 人工地盤植栽・壁面緑化例

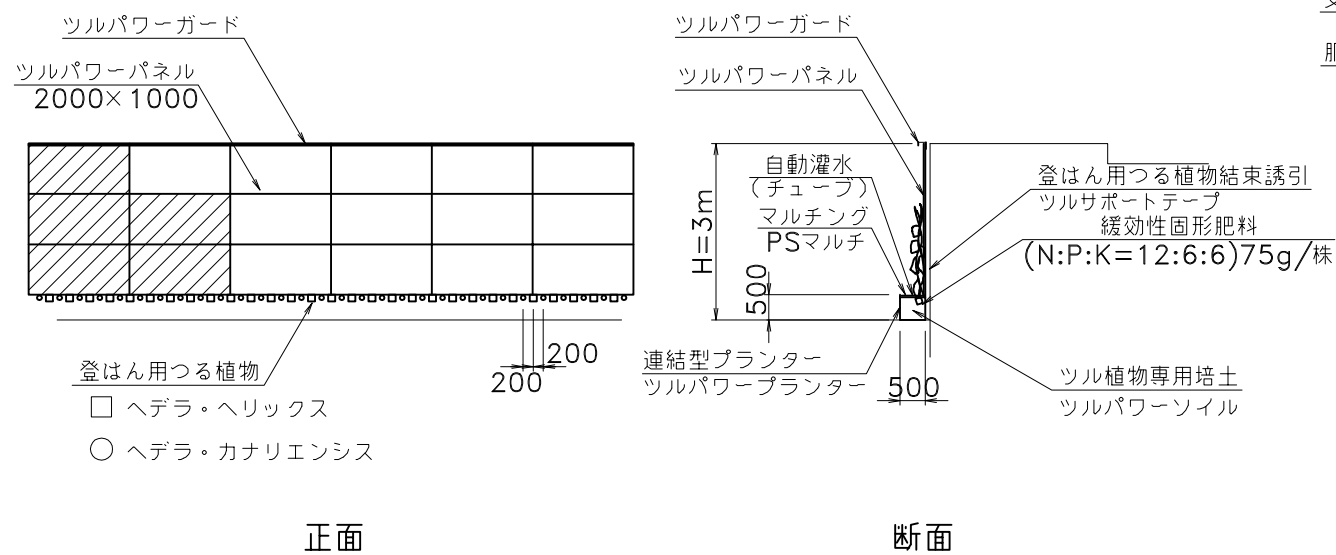

## 鋼製壁面緑化例

