
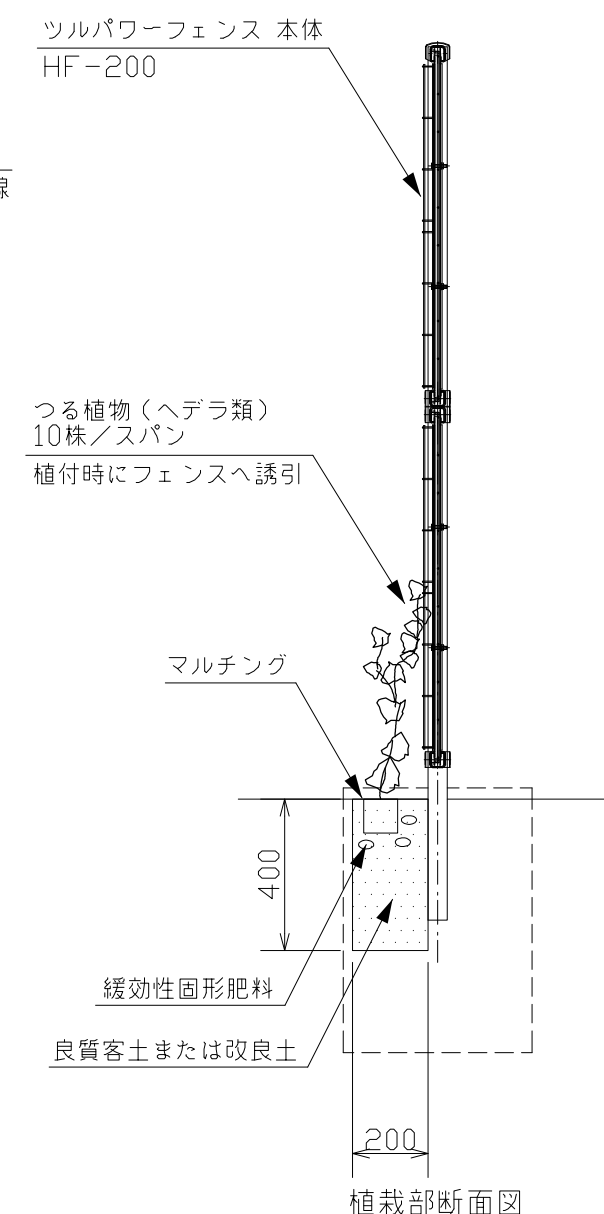
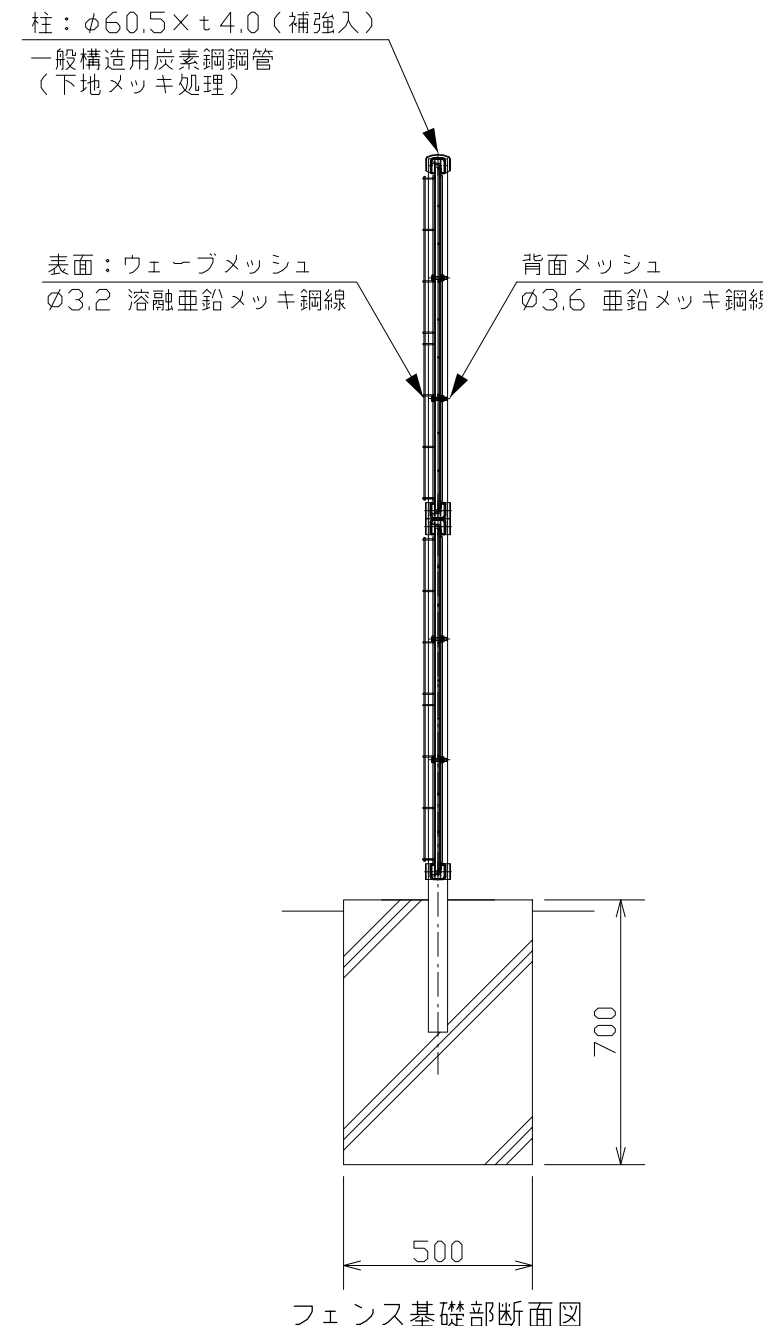
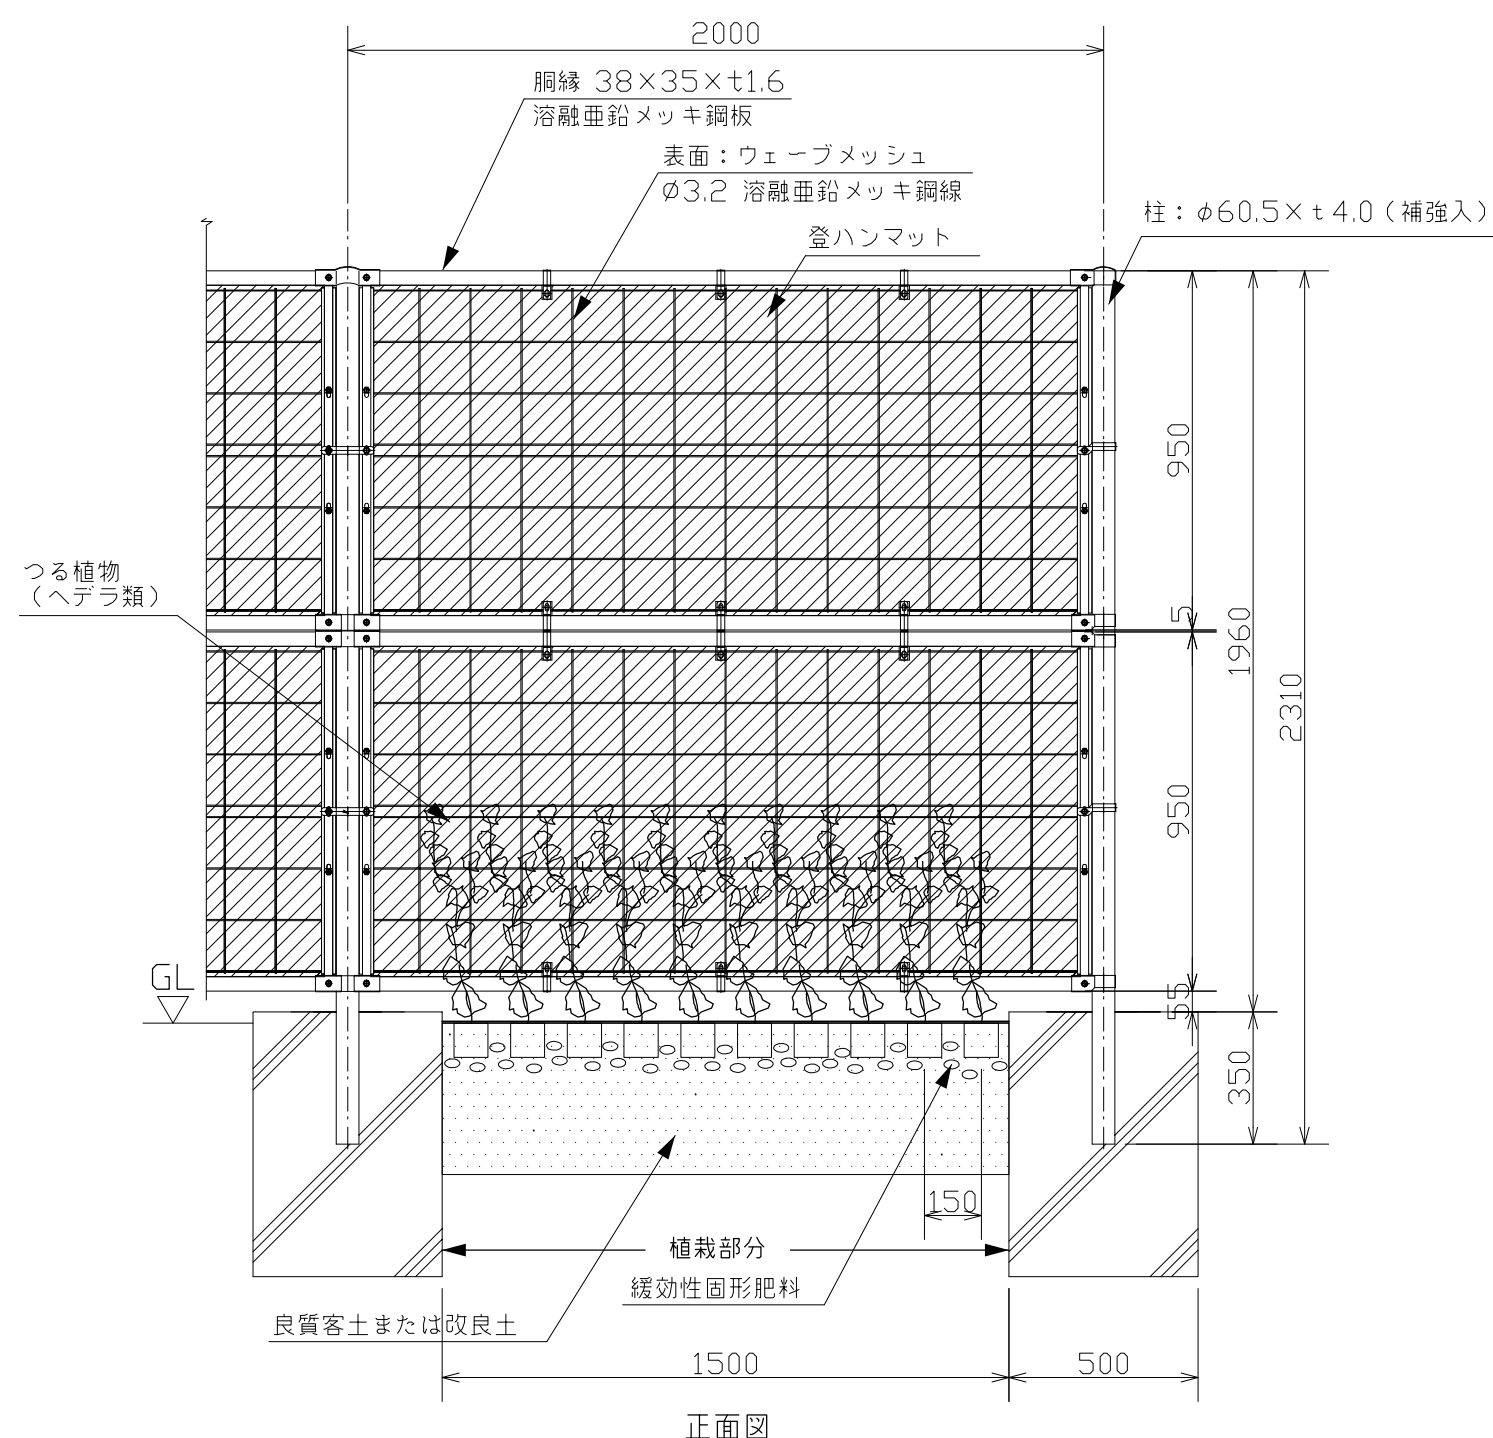


ヘデラ登ハンシステム
ツルパワーフェンス HF-200 標準仕様図 S=1/20

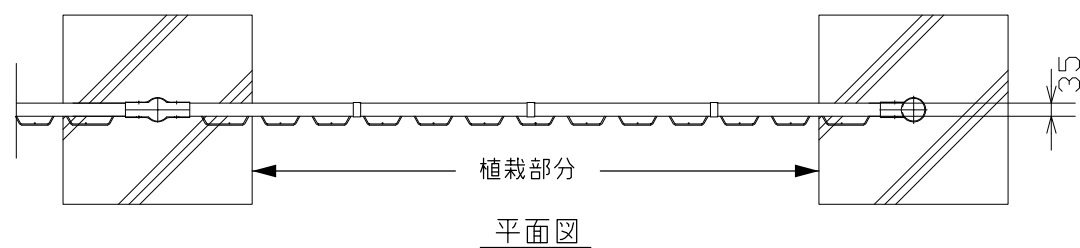

※基礎寸法は参考値です。
※水はけの悪い場所では、別途排水対策が必要です。
※登ハンマットは、天然ヤシ繊維（長期耐久難燃加工）で、密度120kg/m3以上です。
※設置場所の条件により、登ハンマットが色落ち・変色することがあります。